


Схема расположения земельного участка или земельных участков на кадастровом плане территории

Условный номер земельного участка _____		
Площадь земельного участка 13 м ²		
Вид разрешенного использования земельного участка: Объект нестационарной торговли		
Адрес земельного участка: Ростовская область, Семикаракорский район, г. Семикаракорск, 3 м по направлению на юго-восток от строения ул. Ленина, 127		
Система координат МСК-61		
Обозначение характерных точек границ	Координаты, м	
	X	Y
1	2	3
1	453979	2287274
2	453975	2287274
3	453974	2287271
4	453979	2287271

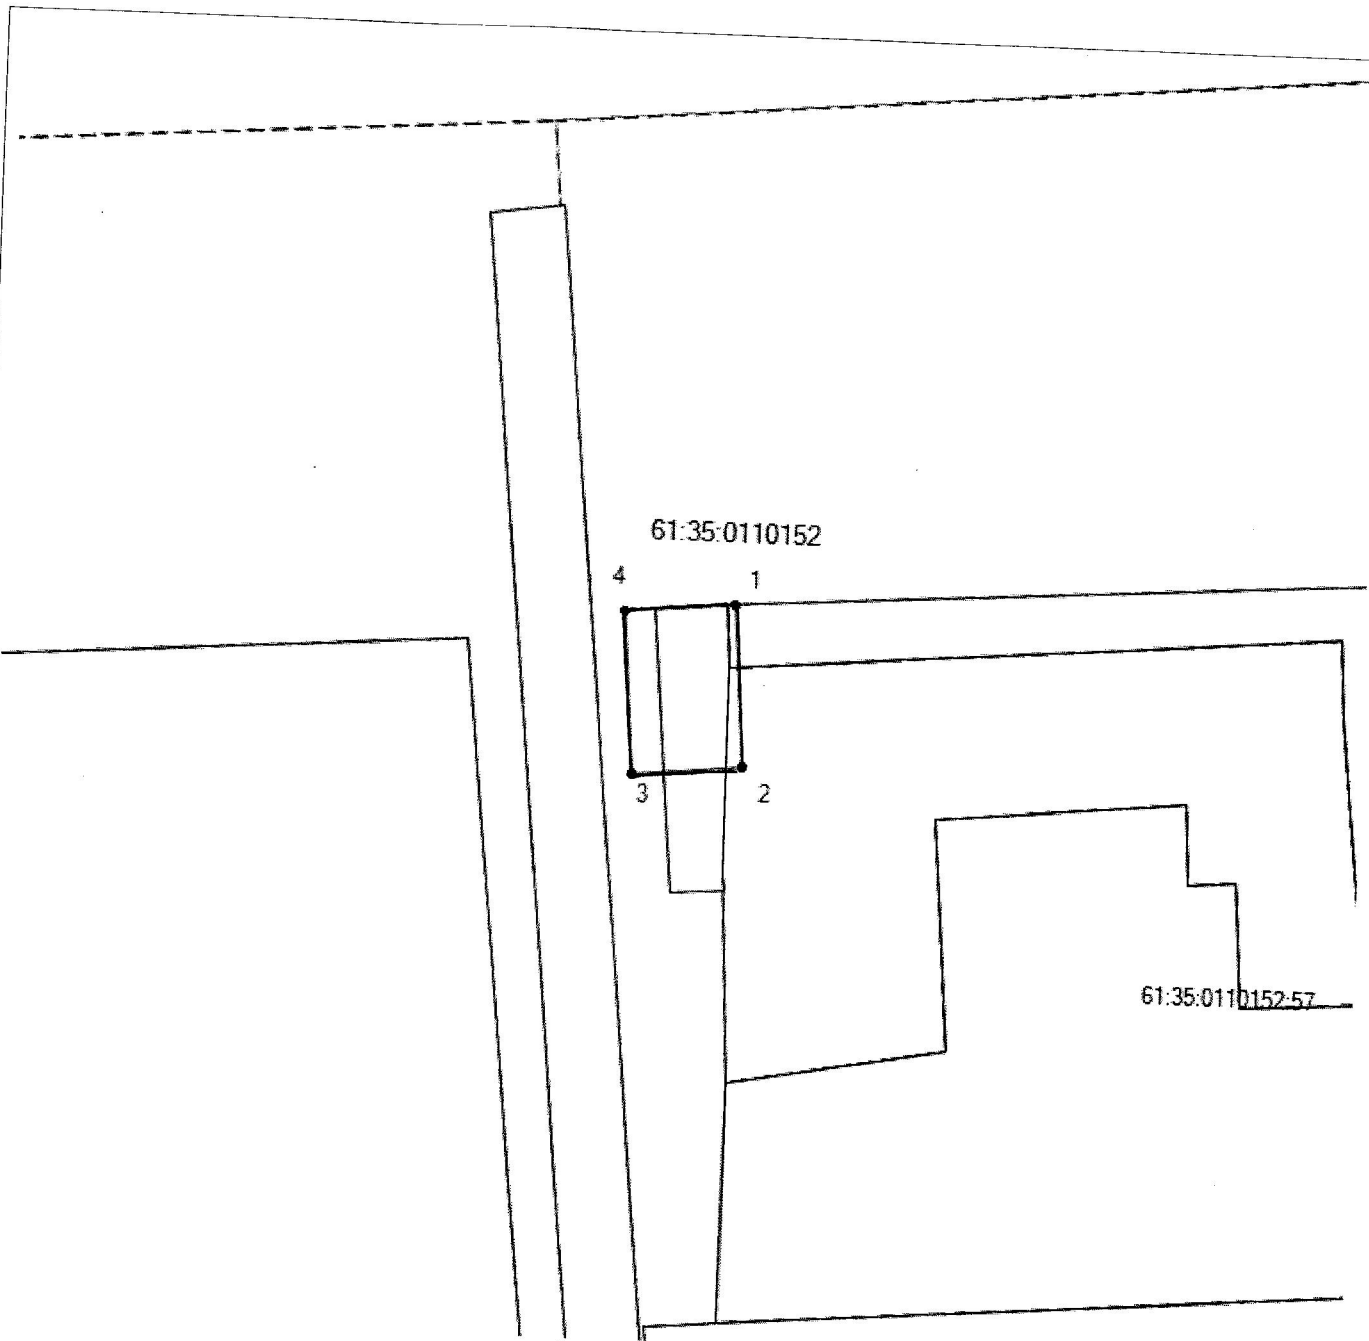

61:35:0110152

4 1

3 2

61:35:0110152-57

Масштаб 1:208

Условные обозначения

- образованная часть границы
- 1 обозначение характерной точки границы
- 61:35:0110152 кадастровый номер квартала

Дир. 430, 88
Зам. 8000.72