


**Схема расположения земельного участка или земельных участков на кадастровом плане территории**

Условный номер земельного участка		
Площадь земельного участка 50 м <sup>2</sup>		
Вид разрешенного использования земельного участка: Объект нестационарной торговли		
Адрес земельного участка: Ростовская область, Семикаракорский район, г. Семикаракорск, примерно на юго-восток от строения 1 переулок, 93 (район оптового склада "Ассорти")		
Система координат		
Обозначение характерных точек границ	Координаты, м	
	X	Y
1	2	3
1	453781	2288089
2	453774	2288089
3	453774	2288095
4	453782	2288095

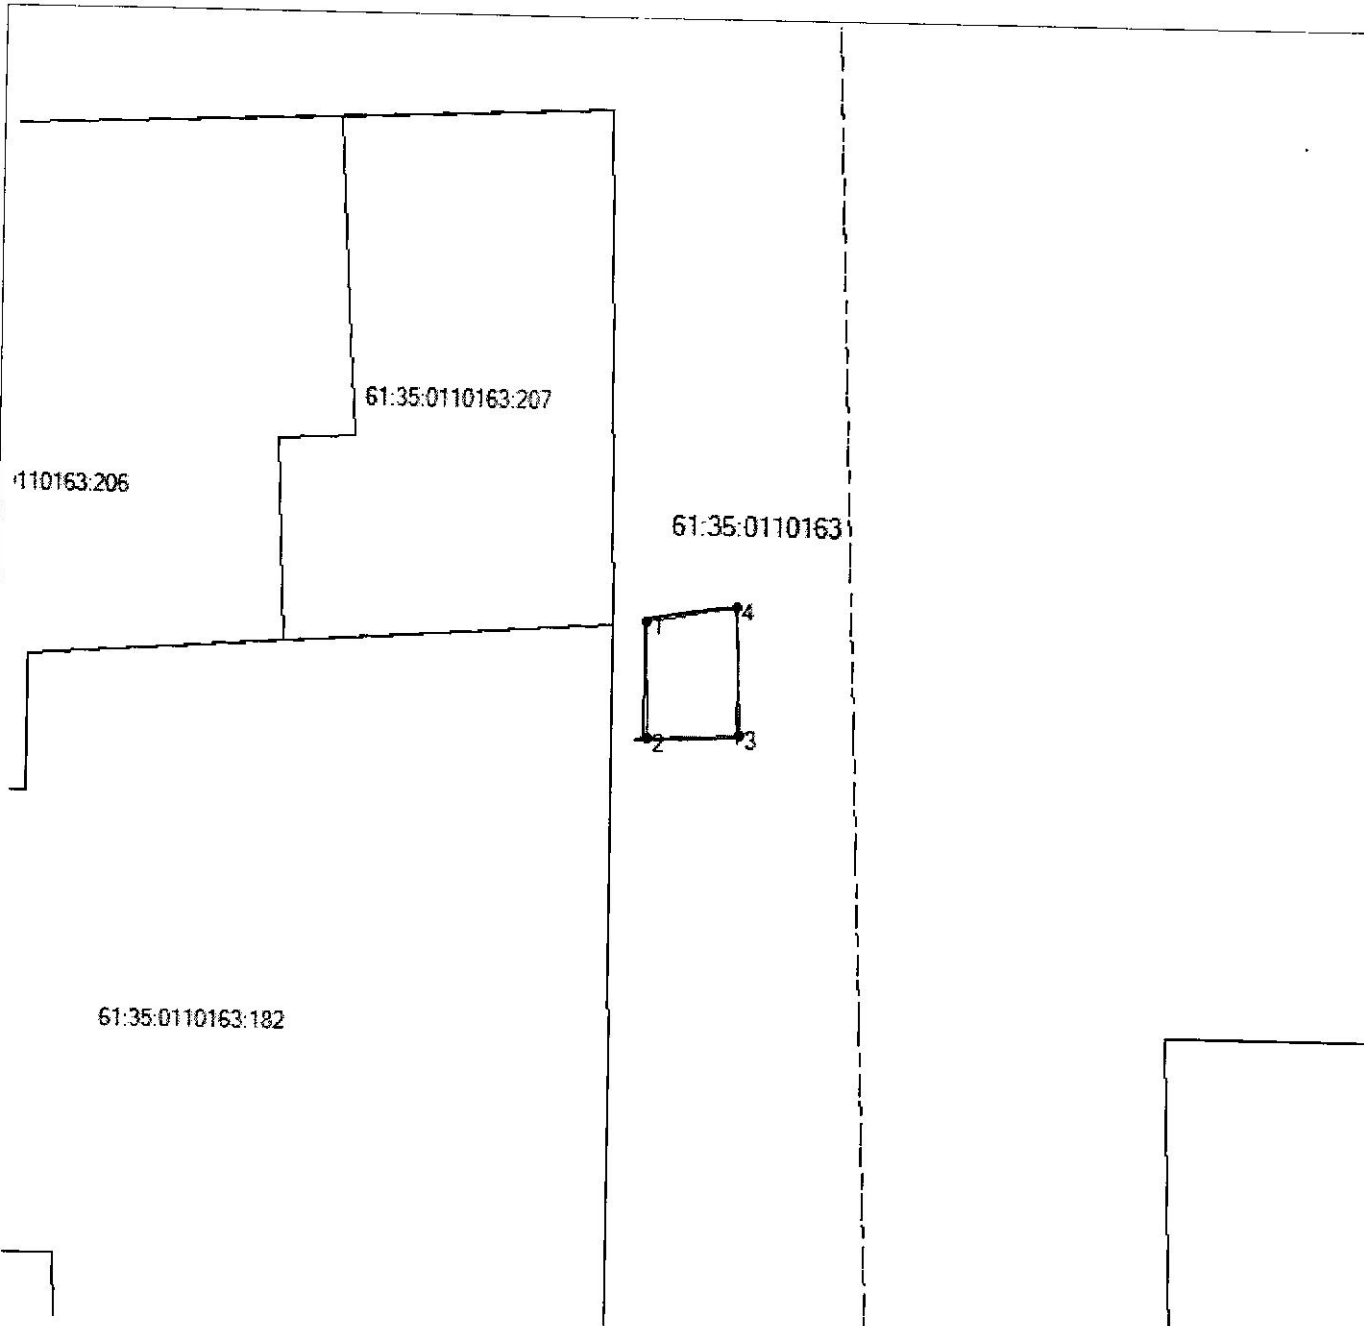

Масштаб 1:510

**Условные обозначения**

- образованная часть границы
- 1 обозначение характерной точки границы
- граница кадастрового квартала
- 61:35:0110163 кадастровый номер квартала

01.02.2012