


**Схема расположения земельного участка или земельных участков на кадастровом плане территории**

Условный номер земельного участка		
Площадь земельного участка 18 м <sup>2</sup>		
Вид разрешенного использования земельного участка: Объект нестационарной торговли		
Адрес земельного участка: Ростовская область, Семикаракорский район, примерно в 76 м по направлению на восток от строения расположенного по адресу: г. Семикаракорск, ул. А.А.Араканцева, 21/1.		
Система координат МСК-61		
Обозначение характерных точек границ	Координаты, м	
	X	Y
1	2	3
1	455660.03	2288334.99
2	455659.43	2288340.96
3	455656.44	2288340.66
4	455657.05	2288334.69

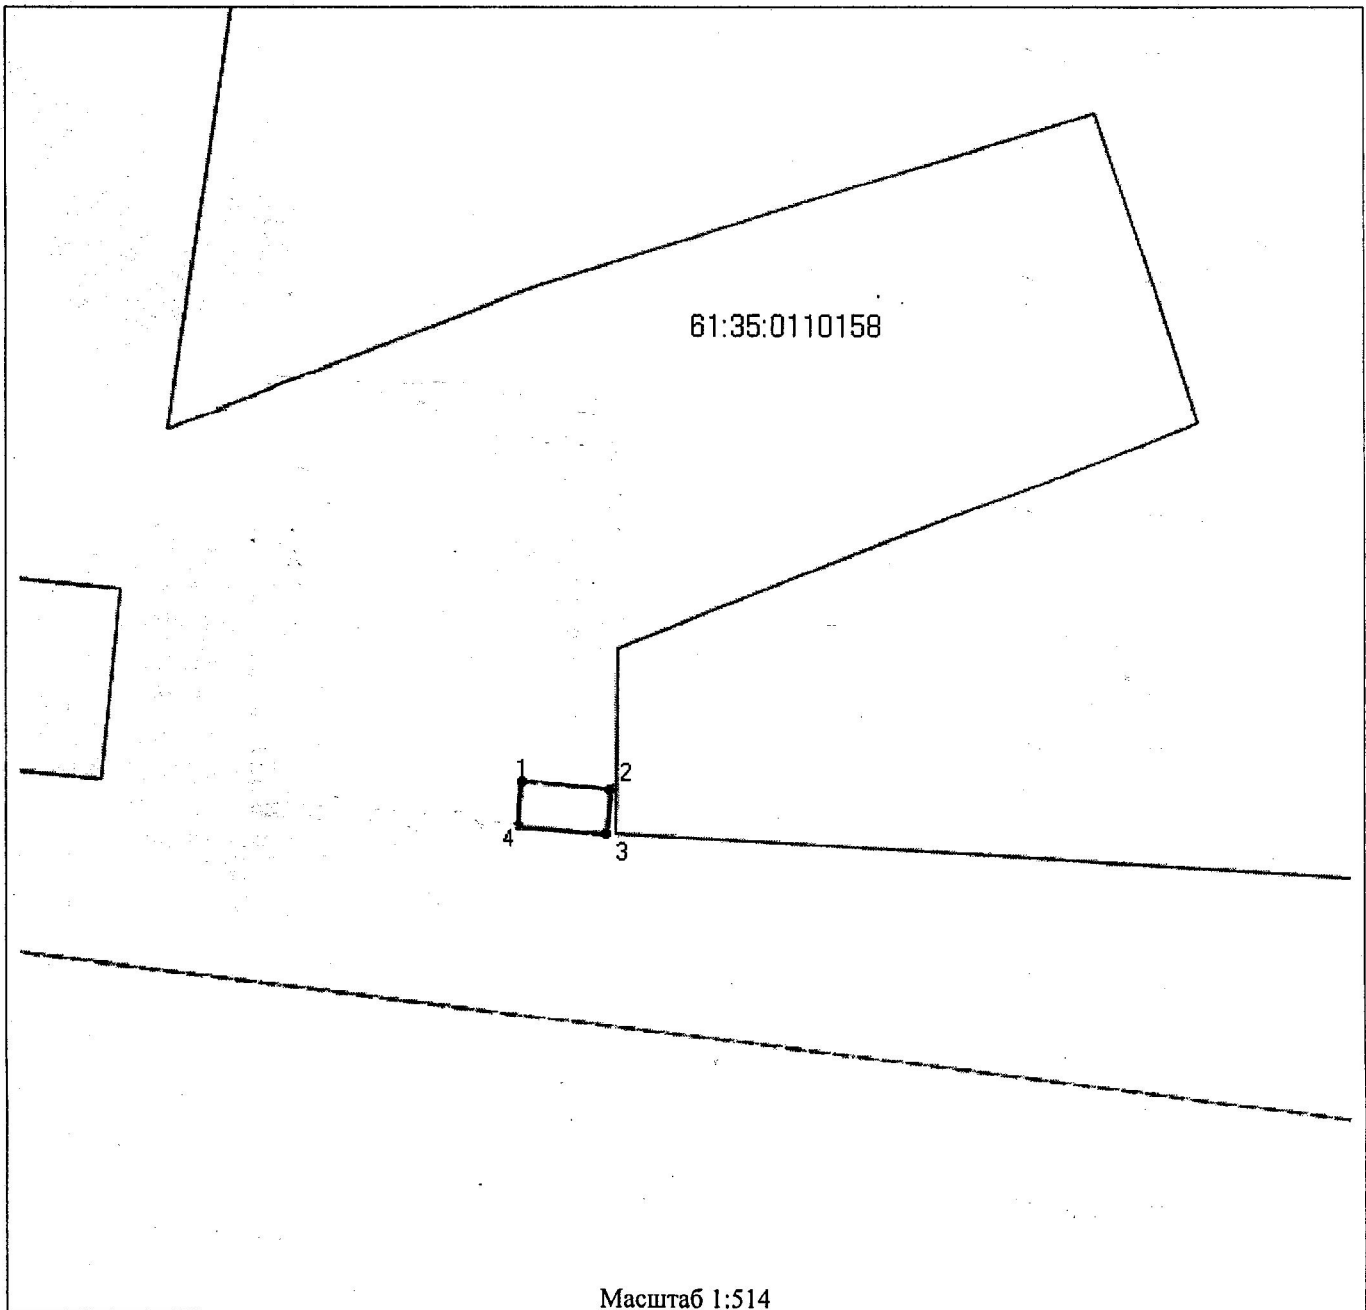

Масштаб 1:514

**Условные обозначения**

- образованная часть границы
- 1 обозначение характерной точки границы
- 61:35:0110158 кадастровый номер квартала
- - - граница кадастрового квартала