



л/м №6



**Схема расположения земельного участка или земельных участков на кадастровом плане территории**

Условный номер земельного участка		
Площадь земельного участка 3 м2		
Вид разрешенного использования земельного участка: Объект нестационарной торговли		
Адрес земельного участка: Ростовская область, Семикаракорский район, город Семикаракорск, улица Ленина район строения 114		
Система координат МСК-61		
Обозначение характерных точек границ	Координаты, м	
	X	Y
1	2	3
1	454014	2287348
2	454015	2287348
3	454015	2287350
4	454014	2287350

квас

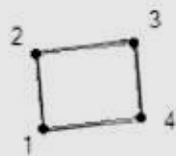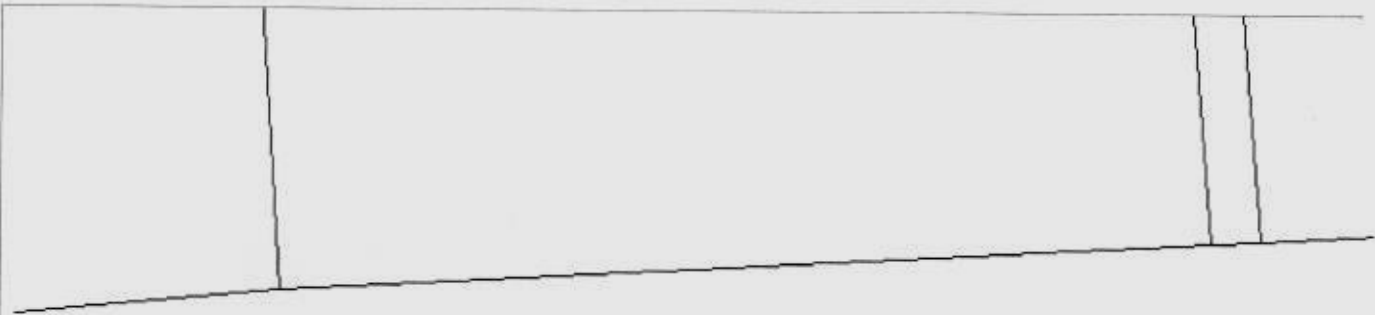

61:35:0110143

•

Масштаб 1:155

**Условные обозначения**

- |               |                                       |
|---------------|---------------------------------------|
|               | образованная часть границы            |
| •             | обозначение характерной точки границы |
| 61:35:0110143 | кадастровый номер квартала            |