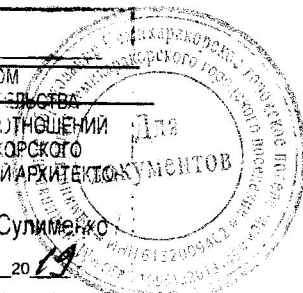


**Утверждаю**

ЗАВЕДУЮЩИМ УПРАВЛЕНИЕМ  
АРХИТЕКТУРЫ И ДЕЛАМИ ЗЕМЛЕДЕЛИЯ  
И ЗЕМЕЛЬНО-ИМУЩЕСТВЕННЫХ ОТНОШЕНИИ  
АДМИНИСТРАЦИИ СЕМИКАРАКОРСКОГО  
ГОРОДСКОГО ПОСЕЛЕНИЯ ПЛАНИРОВКИ И АРХИТЕКТУРЫ ДОКУМЕНТОВ


*[Подпись]* / А. В. Сулименко

09. 10 2019



**Схема расположения земельного участка или земельных участков на кадастровом плане территории**

Условный номер земельного участка :ЗУ1		
Площадь земельного участка 14 м2		
Вид разрешенного использования: Объект нестационарной торговли		
Адрес земельного участка: Ростовская область, Семикаракорский район, г.Семикаракорск, в районе магазина «Гефест» ул.Авилова,29-а		
Система координат МСК-61		
Обозначение характерных точек границ	Координаты, м	
	X	Y
1	2	3
1	453282.24	2288238.45
2	453280.34	2288244.14
3	453278.06	2288243.38
4	453279.96	2288237.69

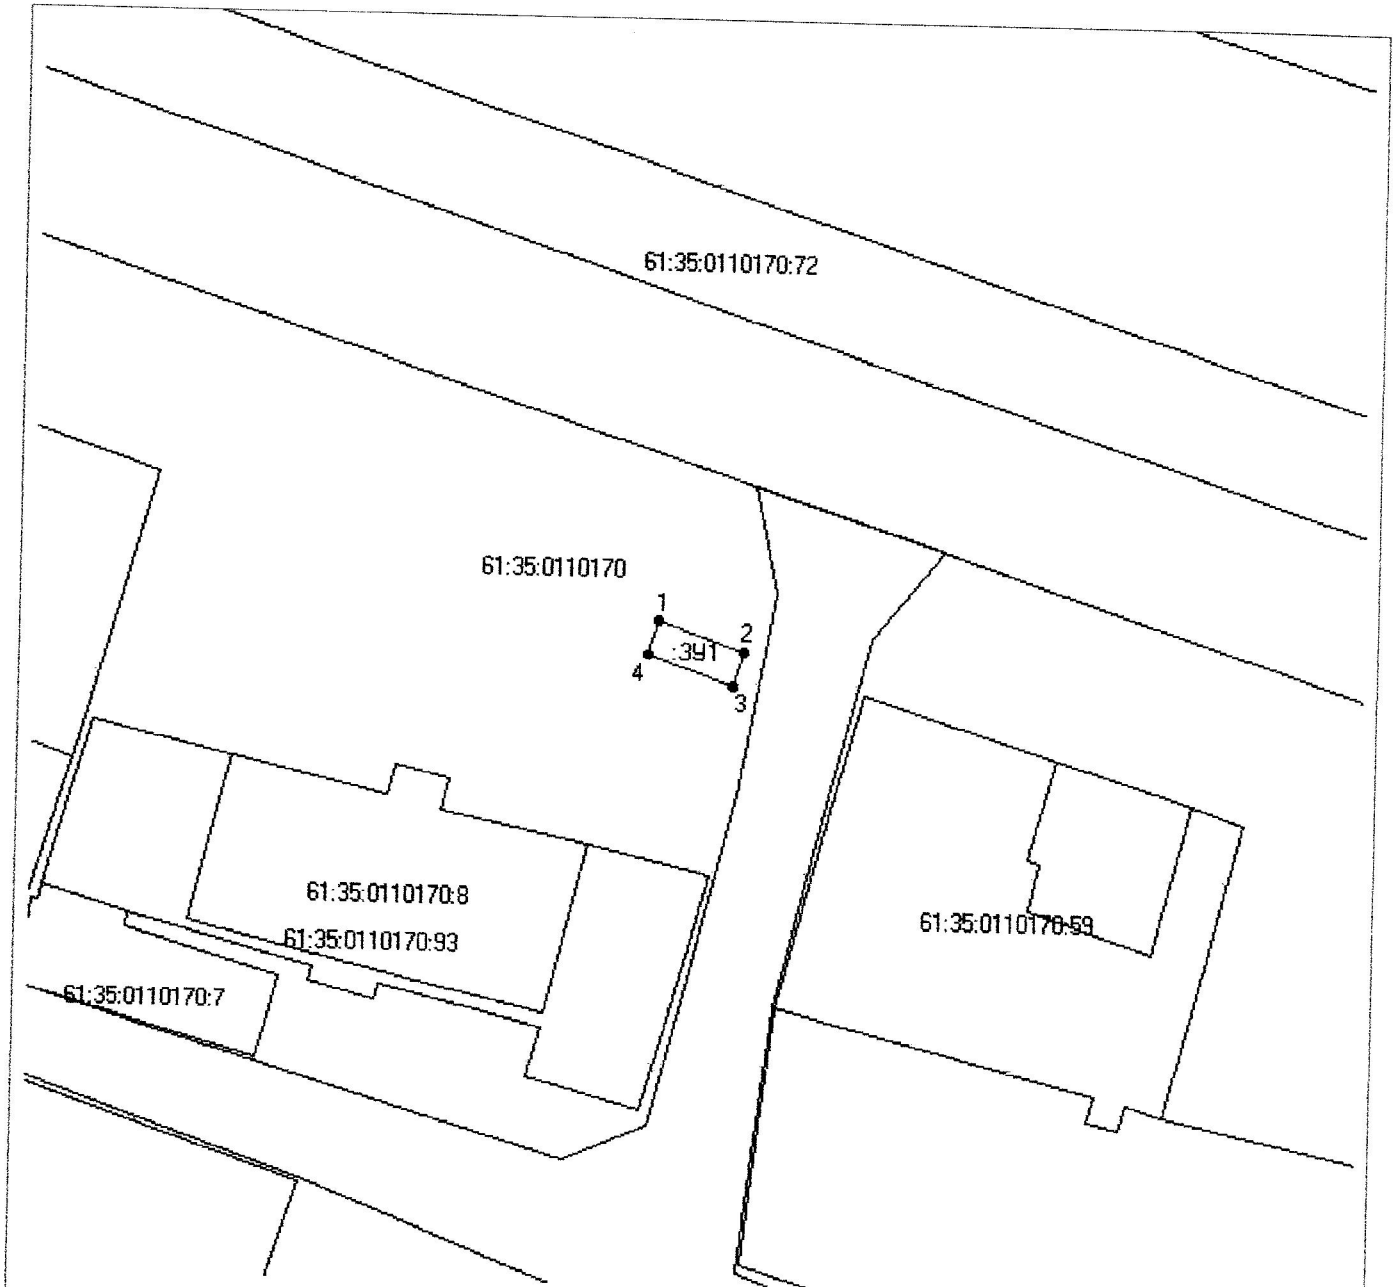

Масштаб 1:500

**Условные обозначения**

- образованная часть границы
- 1 обозначение характерной точки границы
- 61:35:0110170 обозначение кадастрового квартала