




Утверждена

ЗАВЕДУЮЩИЙ ОТДЕЛОМ
ТЕКТУРЫ, ГРАДОСТРОИТЕЛЬСТВА
И ИМУЩЕСТВЕННЫХ ОТНОШЕНИЙ
АДМИНИСТРАЦИИ СЕМИКАРАКОРСКОГО
ГОРОДСКОГО ПОСЕЛЕНИЯ: ПЛАНИМЕР АРХИТЕКТОР

А. В. Сулименко / А. В. Сулименко /
23 12 2016 г.

Схема расположения земельного участка или земельных участков на кадастровом плане территории

Условный номер земельного участка _____		
Площадь земельного участка 28 м ²		
Вид разрешенного использования земельного участка: Объект нестационарной торговли		
Адрес земельного участка: Ростовская область, Семикаракорский район, примерно в 16 м по направлению на восток от строения расположенного по адресу: г. Семикаракорск, ул. А.А.Араканцева, 20.		
Система координат МСК-61		
Обозначение характерных точек границ	Координаты, м	
	X	Y
1	2	3
1	455562.28	2288203.69
2	455560.63	2288207.33
3	455554.25	2288204.44
4	455555.90	2288200.80

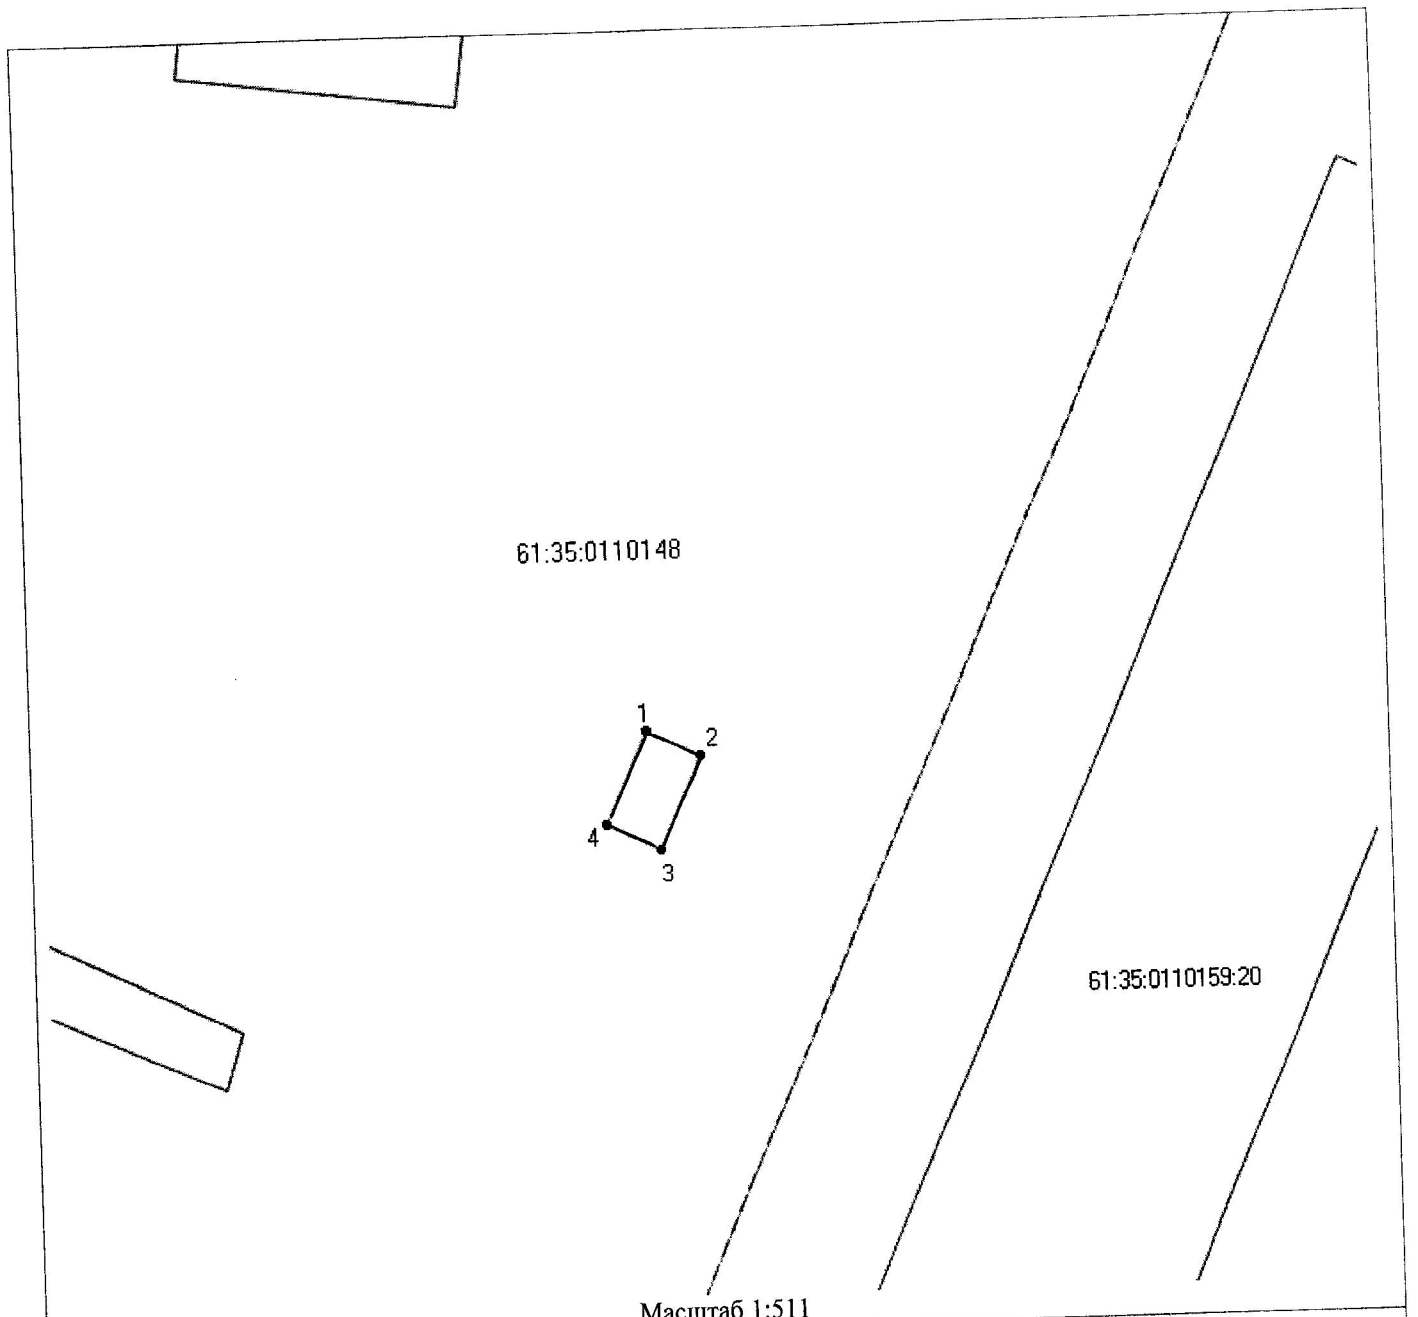

Условные обозначения

- образованная часть границы
- 1 обозначение характерной точки границы
- 61:35:0110148 кадастровый номер квартала
- - - граница кадастрового квартала