


Схема расположения г

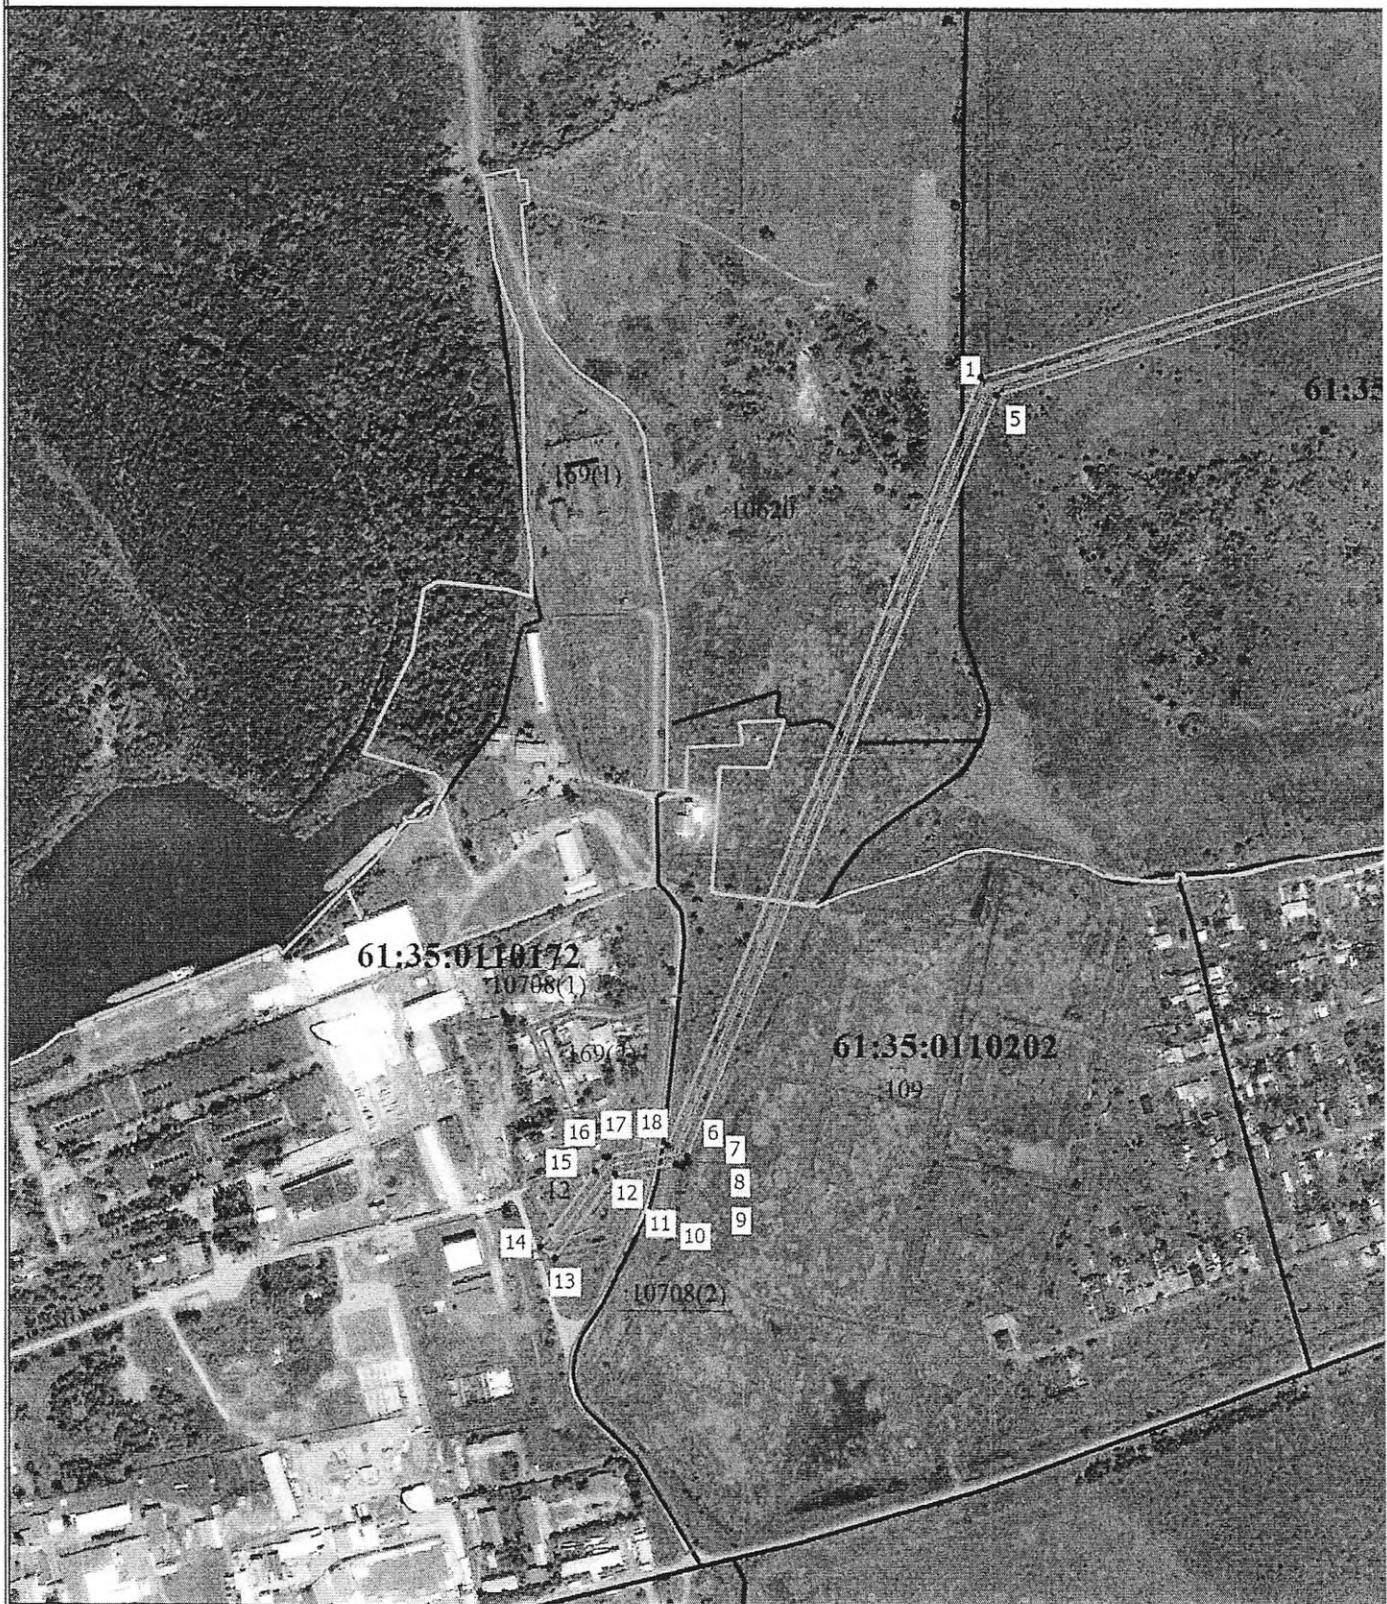

Используемые условные знаки и обозначения

- - Характерная точка границы
- - Граница населенного пункта
- 61:35:0110172 - Номер кадастрового квартала
- :109 - Кадастровый номер земельного участка

- 1 - Обозначение харак
- - Граница кадастров
- - Граница публичнс
- :10708(1) - Обозначение конт

Мас

д публичного сервитута



:8000

й точки границы
артала
витута
ельного участка

- - Граница земельного участка
- - Граница муниципального образования
- - Местоположение инженерного сооружения
- 1 - Обозначение ликвидируемой характерной точки